
RZUT PARTERU

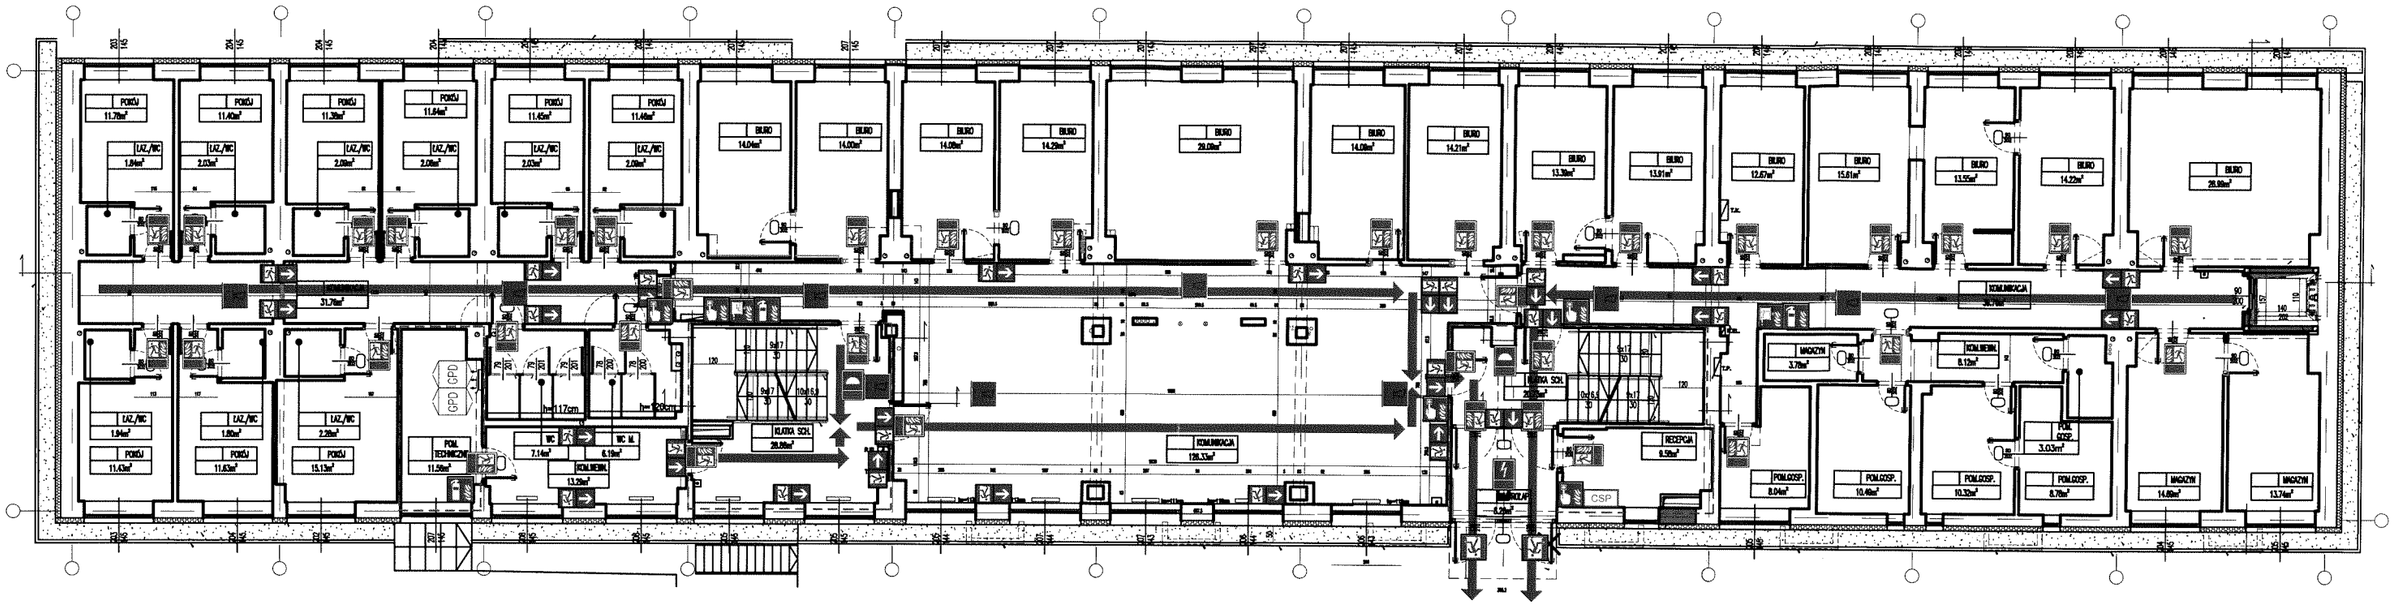

ZESTAWIENIE POMIESZCZEŃ					
0 PARTER			0.27a	MAGAZYN	14,69
nr pom.	nazwa pomieszczenia	powierzchnia (m^2)	0.27b	MAGAZYN	13,74
0.01	POKÓJ	11,78	0.28	KOMUNIKACJA WEWN.	8,12
0.02	ŁAZIENKA/WC	1,84	0.29	POM. GOSPODARCZE	3,03
0.03	POKÓJ	11,40	0.30	POM. GOSPODARCZE	8,78
0.04	ŁAZIENKA/WC	2,03	0.31	POM. GOSPODARCZE	10,32
0.05	POKÓJ	11,38	0.32	POM. GOSPODARCZE	10,49
0.06	ŁAZIENKA/WC	2,09	0.33	MAGAZYN	3,78
0.07	POKÓJ	11,64	0.34	POM. GOSPODARCZE	8,04
0.08	ŁAZIENKA/WC	2,06	0.35	RECEPCJA	9,58
0.09	POKÓJ	11,45	0.36	WIATROŁAP	8,26
0.10	ŁAZIENKA/WC	2,03	0.37	KOMUNIKACJA WEWN.	13,29
0.11	POKÓJ	11,46	0.38	POM.TECHNICZNE	11,56
0.12	ŁAZIENKA/WC	2,09	0.39	WC MĘSKI	6,19
0.13	BIURO	14,04	0.40	WC DAMSKI	7,14
0.14	BIURO	14,00	0.41	POKÓJ	15,13
0.15	BIURO	14,08	0.42	ŁAZIENKA/WC	2,28
0.16	BIURO	14,29	0.43	POKÓJ	11,63
0.17	BIURO	29,09	0.44	ŁAZIENKA/WC	1,80
0.18	BIURO	14,09	0.45	POKÓJ	11,43
0.19	BIURO	14,21	0.46	TOALETA/WC	1,94
0.20	BIURO	13,39	0.47	KOMUNIKACJA	31,76
0.21	BIURO	13,91	0.48	KOMUNIKACJA	126,33
0.22	BIURO	12,67	0.49	KOMUNIKACJA	39.76
0.23	BIURO	15,61	KL1	KLATKA SCHODOWA	20,73
0.24	BIURO	13,55	KL2	KLATKA SCHODOWA	28,86
0.25	BIURO	14,22	W1	DŹWIG OSOBOWY	3,17
0.26	BIURO	28,99		SUMA POWIERZCHNI =	739.2200

Legenda:

	Wyjście ewakuacyjne
	Kierunek do wyjścia ewakuacyjnego
	Gaśnica
	Hydrant wewnętrzny
	Alarm pożarowy ROP
	Przeciwpożarowy wyłącznik prądu
	Drzwi przeciwpożarowe
	Przycisk uruchamiania klap dymowych
	Sygnalizator akustyczny
CSP	Centrala systemu sygnalizacji pożarowej


Informacje dodatkowe:

Strefa pożarowa	**NR 1 - ZL V+ZL III**
Wysokość, Liczba kondygnacji	**16,40 m (SW), 5**
Powierzchnia parteru	**739,22 m^2**
Maks. przewidywalna liczba osób	**30**
Klasa odporności pożarowej	**"B"**
Gęstość obciążenia ogniowego	**Q_d< 500 MJ/m^2**

PLAN EWAKUACJI I ROZMIESZCZENIA URZĄDZEŃ PRZECIWPOŻAROWYCH

OBIEKT	DOMU STUDENTA „RZEPICHA” ul. Podgórna 50b, 65-246 Zielona Góra działka nr 192/40, obręb 16		
RYSUNEK	RZUT PARTERU	SKALA	BEZ SKALI
DATA	LIPIEC 2022	NR RYS.	1
OPRACOWAŁ	INŻ. POŻ. KACPER SROKOWSKI	Srokowski	

RZUT PIĘTRA I

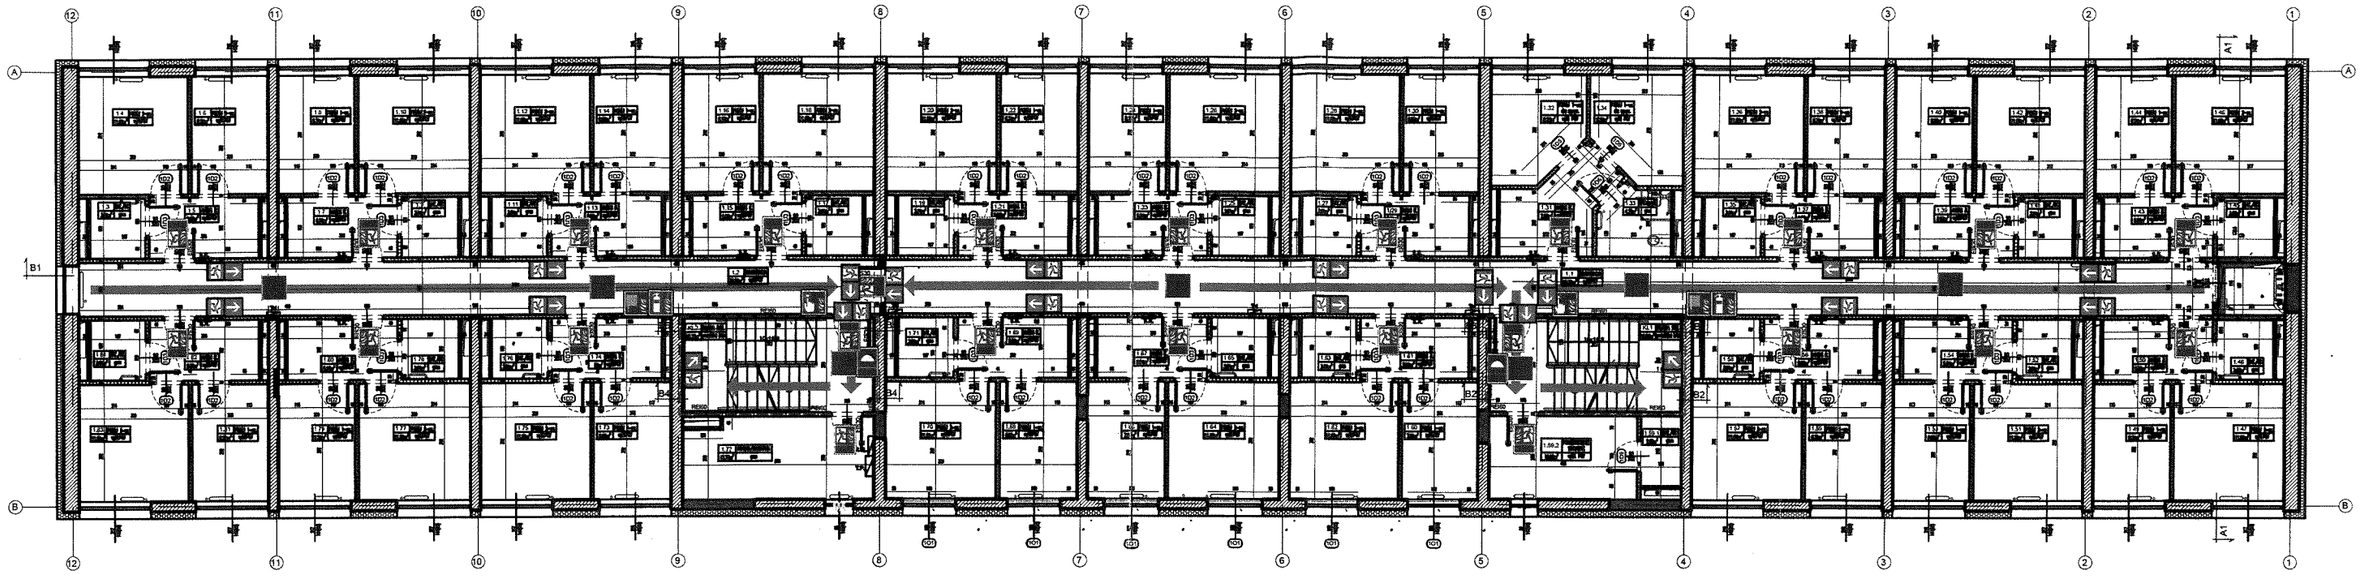

ZESTAWIENIE POMIESZCZEŃ							
+1 PIĘTRO				+1 PIĘTRO			
nr pom.	nazwa pomieszczenia	rodzaj posadzki	powierzchnia (m^2)	nr pom.	nazwa pomieszczenia	rodzaj posadzki	powierzchnia (m^2)
1.1	KOMUNIKACJA	wykładzina PCV	63,32	1.46	POKÓJ 2-OSOBOWY	wykładzina PCV	11,62
1.2	KOMUNIKACJA	wykładzina PCV	38,57	1.47	POKÓJ 2-OSOBOWY	wykładzina PCV	11,62
1.3	ŁAZIENKA/WC	gres	3,01	1.48	ŁAZIENKA/WC	gres	3,03
1.4	POKÓJ 2-OSOBOWY	wykładzina PCV	11,62	1.49	POKÓJ 1-OSOBOWY	wykładzina PCV	8,24
1.5	ANEKS KUCHENNY	wykładzina PCV	5,93	1.50	ANEKS KUCHENNY	wykładzina PCV	5,92
1.6	POKÓJ 1-OSOBOWY	wykładzina PCV	8,24	1.51	POKÓJ 2-OSOBOWY	wykładzina PCV	11,62
1.7	ANEKS KUCHENNY	wykładzina PCV	5,96	1.52	ŁAZIENKA/WC	gres	3,01
1.8	POKÓJ 1-OSOBOWY	wykładzina PCV	8,31	1.53	POKÓJ 1-OSOBOWY	wykładzina PCV	8,03
1.9	ŁAZIENKA/WC	gres	3,01	1.54	ANEKS KUCHENNY	wykładzina PCV	5,94
1.10	POKÓJ 2-OSOBOWY	wykładzina PCV	11,62	1.55	POKÓJ 1-OSOBOWY	wykładzina PCV	8,31
1.11	ŁAZIENKA/WC	gres	3,01	1.56	ANEKS KUCHENNY	wykładzina PCV	5,98
1.12	POKÓJ 2-OSOBOWY	wykładzina PCV	11,62	1.57	POKÓJ 2-OSOBOWY	wykładzina PCV	11,62
1.13	ANEKS KUCHENNY	wykładzina PCV	5,98	1.58	ŁAZIENKA/WC	gres	3,01
1.14	POKÓJ 1-OSOBOWY	wykładzina PCV	8,03	1.59.1	ŁAZIENKA/WC	gres	2,52
1.15	ANEKS KUCHENNY	wykładzina PCV	5,96	1.59.2	POMIESZCZENIE SOCJALNE	wykładzina PCV	10,95
1.16	POKÓJ 1-OSOBOWY	wykładzina PCV	8,10	1.60	POKÓJ 1-OSOBOWY	wykładzina PCV	7,81
1.17	ŁAZIENKA/WC	gres	3,01	1.61	ANEKS KUCHENNY	wykładzina PCV	5,94
1.18	POKÓJ 2-OSOBOWY	wykładzina PCV	11,62	1.62	POKÓJ 2-OSOBOWY	wykładzina PCV	11,62
1.19	ŁAZIENKA/WC	gres	3,01	1.63	ŁAZIENKA/WC	gres	3,01
1.20	POKÓJ 2-OSOBOWY	wykładzina PCV	11,62	1.64	POKÓJ 2-OSOBOWY	wykładzina PCV	11,62
1.21	ANEKS KUCHENNY	wykładzina PCV	5,98	1.65	ŁAZIENKA/WC	gres	3,01
1.22	POKÓJ 1-OSOBOWY	wykładzina PCV	8,31	1.66	POKÓJ 1-OSOBOWY	wykładzina PCV	7,96
1.23	ANEKS KUCHENNY	wykładzina PCV	5,94	1.67	ANEKS KUCHENNY	wykładzina PCV	5,94
1.24	POKÓJ 1-OSOBOWY	wykładzina PCV	8,10	1.68	POKÓJ 1-OSOBOWY	wykładzina PCV	8,03
1.25	ŁAZIENKA/WC	gres	3,01	1.69	ANEKS KUCHENNY	wykładzina PCV	5,98
1.26	POKÓJ 2-OSOBOWY	wykładzina PCV	11,62	1.70	POKÓJ 2-OSOBOWY	wykładzina PCV	11,61
1.27	ŁAZIENKA/WC	gres	3,01	1.71	ŁAZIENKA/WC	gres	3,01
1.28	POKÓJ 2-OSOBOWY	wykładzina PCV	11,62	1.72	PRALNIA / SUSZARNIA	gres	13,77
1.29	ANEKS KUCHENNY	wykładzina PCV	5,94	1.73	POKÓJ 1-OSOBOWY	wykładzina PCV	8,03
1.30	POKÓJ 1-OSOBOWY	wykładzina PCV	8,03	1.74	ANEKS KUCHENNY	wykładzina PCV	5,98
1.31	ANEKS KUCHENNY	wykładzina PCV	7,63	1.75	POKÓJ 2-OSOBOWY	wykładzina PCV	11,62
1.32	POKÓJ 1-OS. npspr.	wykładzina PCV	8,26	1.76	ŁAZIENKA/WC	gres	3,01
1.33	ŁAZIENKA npspr.	gres	4,35	1.77	POKÓJ 2-OSOBOWY	wykładzina PCV	11.62
1.34	POKÓJ 1-OS. npspr.	wykładzina PCV	8,26	1.78	ŁAZIENKA/WC	gres	3,01
1.35	ŁAZIENKA/WC	gres	3,01	1.79	POKÓJ 1-OSOBOWY	wykładzina PCV	8,31
1.36	POKÓJ 2-OSOBOWY	wykładzina PCV	11,62	1.80	ANEKS KUCHENNY	wykładzina PCV	5,96
1.37	ANEKS KUCHENNY	wykładzina PCV	5,98	1.81	POKÓJ 1-OSOBOWY	wykładzina PCV	8,24
1.38	POKÓJ 1-OSOBOWY	wykładzina PCV	8,31	1.82	ANEKS KUCHENNY	wykładzina PCV	5,93
1.39	ANEKS KUCHENNY	wykładzina PCV	5,96	1.83	POKÓJ 2-OSOBOWY	wykładzina PCV	11,62
1.40	POKÓJ 1-OSOBOWY	wykładzina PCV	8,03	1.84	ŁAZIENKA/WC	gres	3,01
1.41	ŁAZIENKA/WC	gres	3,01	KL1	KLATKA SCHODOWA	posadzka lastr.	15,96
1.42	POKÓJ 2-OSOBOWY	wykładzina PCV	11,62	KL2	KLATKA SCHODOWA	posadzka lastr.	16,13
1.43	ANEKS KUCHENNY	wykładzina PCV	5,92	W1	SZYB	-	3,17
1.44	POKÓJ 1-OSOBOWY	wykładzina PCV	8,24	SUMA POWIERZCHNI =			738.6700
1.45	ŁAZIENKA/WC	gres	3,03				

Legenda:

	Wyjście ewakuacyjne
	Kierunek do wyjścia ewakuacyjnego
	Gaśnica
	Hydrant wewnętrzny
	Alarm pożarowy ROP
	Przeciwpożarowy wyłącznik prądu
	Drzwi przeciwpożarowe
	Przycisk uruchamiania klap dymowych
	Sygnalizator akustyczny
CSP	Centrala systemu sygnalizacji pożarowej


Informacje dodatkowe:

Strefa pożarowa	NR 1 - ZL V
Wysokość, Liczba kondygnacji	16,40 m (SW), 5
Powierzchnia parteru	738,67 m^2
Maks. przewidywalna liczba osób	59
Klasa odporności pożarowej	"B"
Gęstość obciążenia ogniowego	Q_d< 500 MJ/m^2

PLAN EWAKUACJI I ROZMIESZCZENIA URZĄDZEŃ PRZECIWPOŻAROWYCH

OBIEKT	DOMU STUDENTA „RZEPICHA” ul. Podgórna 50b, 65-246 Zielona Góra działka nr 192/40, obręb 16		
RYSUNEK	RZUT PIĘTRA I	SKALA	BEZ SKALI
DATA	LIPIEC 2022	NR RYS.	2
OPRACOWAŁ	INŻ. POŻ. KACPER SROKOWSKI		

RZUT PIĘTRA II

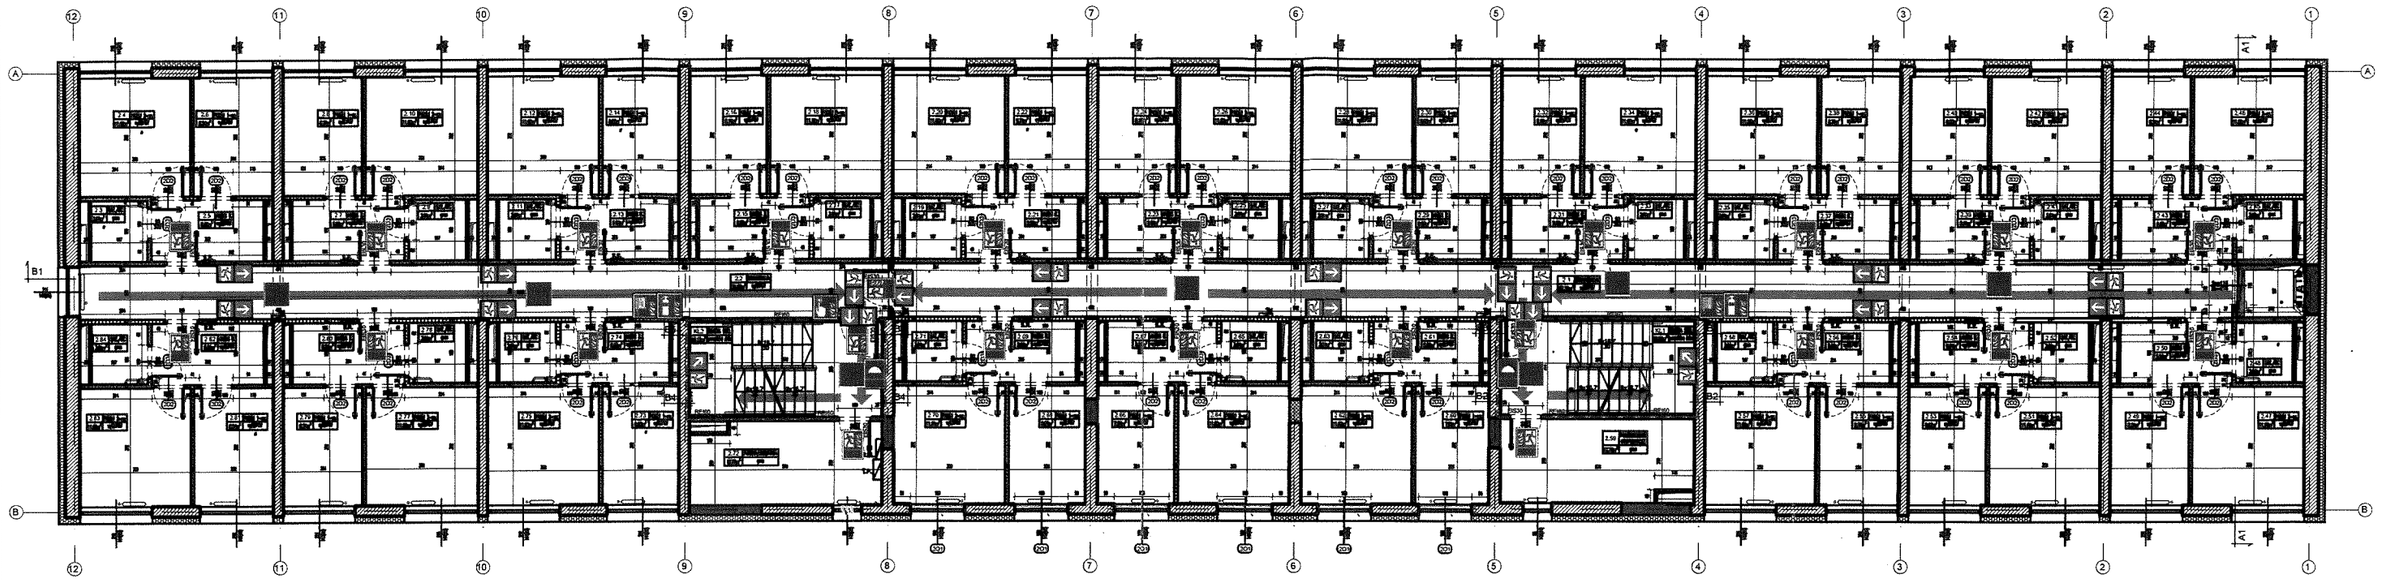

ZESTAWIENIE POMIESZCZEŃ							
+2 PIĘTRO				+2 PIĘTRO			
nr pom.	nazwa pomieszczenia	rodzaj posadzki	powierzchnia (m²)	nr pom.	nazwa pomieszczenia	rodzaj posadzki	powierzchnia (m²)
2.1	KOMUNIKACJA	wykładzina PCV	63,32	2.45	ŁAZIENKA/WC	gres	3,03
2.2	KOMUNIKACJA	wykładzina PCV	38,57	2.46	POKÓJ 2-OSOBOWY	wykładzina PCV	11,62
2.3	ŁAZIENKA/WC	gres	3,01	2.47	POKÓJ 2-OSOBOWY	wykładzina PCV	11,62
2.4	POKÓJ 2-OSOBOWY	wykładzina PCV	11,62	2.48	ŁAZIENKA/WC	gres	3,03
2.5	ANEKS KUCHENNY	wykładzina PCV	5,98	2.49	POKÓJ 1-OSOBOWY	wykładzina PCV	8,24
2.6	POKÓJ 1-OSOBOWY	wykładzina PCV	8,24	2.50	ANEKS KUCHENNY	wykładzina PCV	5,98
2.7	ANEKS KUCHENNY	wykładzina PCV	5,98	2.51	POKÓJ 2-OSOBOWY	wykładzina PCV	11,62
2.8	POKÓJ 1-OSOBOWY	wykładzina PCV	8,31	2.52	ŁAZIENKA/WC	gres	3,01
2.9	ŁAZIENKA/WC	gres	3,01	2.53	POKÓJ 1-OSOBOWY	wykładzina PCV	8,03
2.10	POKÓJ 2-OSOBOWY	wykładzina PCV	11,62	2.54	ANEKS KUCHENNY	wykładzina PCV	5,94
2.11	ŁAZIENKA/WC	gres	3,01	2.55	POKÓJ 1-OSOBOWY	wykładzina PCV	8,31
2.12	POKÓJ 2-OSOBOWY	wykładzina PCV	11,62	2.56	ANEKS KUCHENNY	wykładzina PCV	5,98
2.13	ANEKS KUCHENNY	wykładzina PCV	5,93	2.57	POKÓJ 2-OSOBOWY	wykładzina PCV	11,62
2.14	POKÓJ 1-OSOBOWY	wykładzina PCV	8,03	2.58	ŁAZIENKA/WC	gres	3,01
2.15	ANEKS KUCHENNY	wykładzina PCV	5,96	2.59	POMIESZCZENIE GOSPODARCZE	gres	13,78
2.16	POKÓJ 1-OSOBOWY	wykładzina PCV	8,10	2.60	POKÓJ 1-OSOBOWY	wykładzina PCV	7,81
2.17	ŁAZIENKA/WC	gres	3,01	2.61	ANEKS KUCHENNY	wykładzina PCV	5,82
2.18	POKÓJ 2-OSOBOWY	wykładzina PCV	11,62	2.62	POKÓJ 2-OSOBOWY	wykładzina PCV	11,62
2.19	ŁAZIENKA/WC	gres	3,01	2.63	ŁAZIENKA/WC	gres	3,01
2.20	POKÓJ 2-OSOBOWY	wykładzina PCV	11,62	2.64	POKÓJ 2-OSOBOWY	wykładzina PCV	11,62
2.21	ANEKS KUCHENNY	wykładzina PCV	5,98	2.65	ŁAZIENKA/WC	gres	3,01
2.22	POKÓJ 1-OSOBOWY	wykładzina PCV	8,31	2.66	POKÓJ 1-OSOBOWY	wykładzina PCV	7,96
2.23	ANEKS KUCHENNY	wykładzina PCV	5,96	2.67	ANEKS KUCHENNY	wykładzina PCV	5,90
2.24	POKÓJ 1-OSOBOWY	wykładzina PCV	8,10	2.68	POKÓJ 1-OSOBOWY	wykładzina PCV	8,03
2.25	ŁAZIENKA/WC	gres	3,01	2.69	ANEKS KUCHENNY	wykładzina PCV	5,93
2.26	POKÓJ 2-OSOBOWY	wykładzina PCV	11,62	2.70	POKÓJ 2-OSOBOWY	wykładzina PCV	11,61
2.27	ŁAZIENKA/WC	gres	3,01	2.71	ŁAZIENKA/WC	gres	3,01
2.28	POKÓJ 2-OSOBOWY	wykładzina PCV	11,62	2.72	PRALNIA / SUSZARNIA	gres	13,77
2.29	ANEKS KUCHENNY	wykładzina PCV	5,93	2.73	POKÓJ 1-OSOBOWY	wykładzina PCV	8,03
2.30	POKÓJ 1-OSOBOWY	wykładzina PCV	8,03	2.74	ANEKS KUCHENNY	wykładzina PCV	5,93
2.31	ANEKS KUCHENNY	wykładzina PCV	5,96	2.75	POKÓJ 2-OSOBOWY	wykładzina PCV	11,62
2.32	POKÓJ 1-OSOBOWY	wykładzina PCV	8,10	2.76	ŁAZIENKA/WC	gres	3,01
2.33	ŁAZIENKA/WC	gres	3,01	2.77	POKÓJ 2-OSOBOWY	wykładzina PCV	11.62
2.34	POKÓJ 2-OSOBOWY	wykładzina PCV	11,62	2.78	ŁAZIENKA/WC	gres	3,01
2.35	ŁAZIENKA/WC	gres	3,01	2.79	POKÓJ 1-OSOBOWY	wykładzina PCV	8,31
2.36	POKÓJ 2-OSOBOWY	wykładzina PCV	11,62	2.80	ANEKS KUCHENNY	wykładzina PCV	5,98
2.37	ANEKS KUCHENNY	wykładzina PCV	5,98	2.81	POKÓJ 1-OSOBOWY	wykładzina PCV	8,24
2.38	POKÓJ 1-OSOBOWY	wykładzina PCV	8,31	2.82	ANEKS KUCHENNY	wykładzina PCV	5,98
2.39	ANEKS KUCHENNY	wykładzina PCV	5,94	2.83	POKÓJ 2-OSOBOWY	wykładzina PCV	11,62
2.40	POKÓJ 1-OSOBOWY	wykładzina PCV	8,03	2.84	ŁAZIENKA/WC	gres	3,01
2.41	ŁAZIENKA/WC	gres	3,01	KL1	KLATKA SCHODOWA	posadzka istn.	15,96
2.42	POKÓJ 2-OSOBOWY	wykładzina PCV	11,62	KL2	KLATKA SCHODOWA	posadzka istn.	16,13
2.43	ANEKS KUCHENNY	wykładzina PCV	5,98	W1	SZYB	–	3,17
2.44	POKÓJ 1-OSOBOWY	wykładzina PCV	8,24	SUMA POMIESZCZEŃ =			739,1100

Legenda:

	Wyjście ewakuacyjne
	Kierunek do wyjścia ewakuacyjnego
	Gaśnica
	Hydrant wewnętrzny
	Alarm pożarowy ROP
	Przeciwpożarowy wyłącznik prądu
	Drzwi przeciwpożarowe
	Przycisk uruchamiania klap dymowych
	Sygnalizator akustyczny
CSP	Centrala systemu sygnalizacji pożarowej


Informacje dodatkowe:

Strefa pożarowa	NR 1 - ZL V
Wysokość, Liczba kondygnacji	16,40 m (SW), 5
Powierzchnia parteru	739,11 m^2
Maks. przewidywalna liczba osób	60
Klasa odporności pożarowej	"B"
Gęstość obciążenia ogniowego	Q_d< 500 MJ/m^2

PLAN EWAKUACJI I ROZMIESZCZENIA URZĄDZEŃ PRZECIWPOŻAROWYCH

OBIEKT	DOMU STUDENTA „RZEPICHA” ul. Podgórna 50b, 65-246 Zielona Góra działka nr 192/40, obręb 16		
RYSUNEK	RZUT PIĘTRA II	SKALA	BEZ SKALI
DATA	LIPIEC 2022	NR RYS.	3
OPRACOWAŁ	INŻ. POŻ. KACPER SROKOWSKI	Srokowski	

RZUT PIĘTRA III

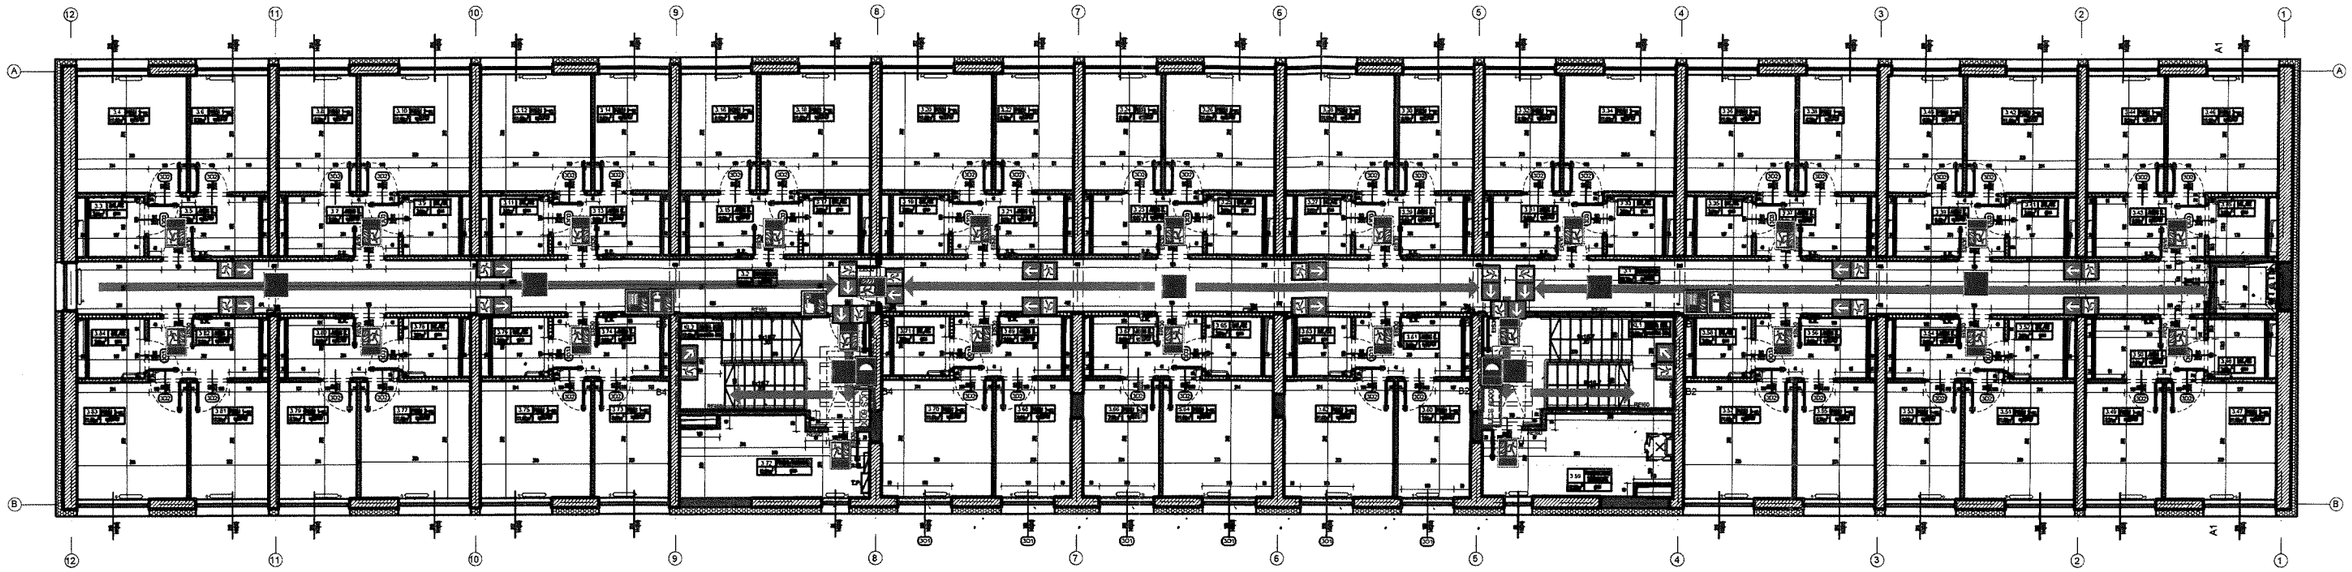

ZESTAWIENIE POMIESZCZEŃ

+3 PIĘTRO			
nr pom.	nazwa pomieszczenia	rodzaj posadzki	powierzchnia (m²)
3.1	KOMUNIKACJA	wykładzina PCV	63,32
3.2	KOMUNIKACJA	wykładzina PCV	38.57
3.3	ŁAZIENKA/WC	gres	3,01
3.4	POKÓJ 2-OSOBOWY	wykładzina PCV	11,62
3.5	ANEKS KUCHENNY	wykładzina PCV	5,98
3.6	POKÓJ 1-OSOBOWY	wykładzina PCV	8,24
3.7	ANEKS KUCHENNY	wykładzina PCV	5,98
3.8	POKÓJ 1-OSOBOWY	wykładzina PCV	8,31
3.9	ŁAZIENKA/WC	gres	3,01
3.10	POKÓJ 2-OSOBOWY	wykładzina PCV	11,62
3.11	ŁAZIENKA/WC	gres	3,01
3.12	POKÓJ 2-OSOBOWY	wykładzina PCV	11,62
3.13	ANEKS KUCHENNY	wykładzina PCV	5,93
3.14	POKÓJ 1-OSOBOWY	wykładzina PCV	8,03
3.15	ANEKS KUCHENNY	wykładzina PCV	5,96
3.16	POKÓJ 1-OSOBOWY	wykładzina PCV	8,10
3.17	ŁAZIENKA/WC	gres	3,01
3.18	POKÓJ 2-OSOBOWY	wykładzina PCV	11,62
3.19	ŁAZIENKA/WC	gres	3,01
3.20	POKÓJ 2-OSOBOWY	wykładzina PCV	11,62
3.21	ANEKS KUCHENNY	wykładzina PCV	5,98
3.22	POKÓJ 1-OSOBOWY	wykładzina PCV	8,31
3.23	ANEKS KUCHENNY	wykładzina PCV	5,96
3.24	POKÓJ 1-OSOBOWY	wykładzina PCV	8,10
3.25	ŁAZIENKA/WC	gres	3,01
3.26	POKÓJ 2-OSOBOWY	wykładzina PCV	11,62
3.27	ŁAZIENKA/WC	gres	3,01
3.28	POKÓJ 2-OSOBOWY	wykładzina PCV	11,62
3.29	ANEKS KUCHENNY	wykładzina PCV	5,93
3.30	POKÓJ 1-OSOBOWY	wykładzina PCV	8,03
3.31	ANEKS KUCHENNY	wykładzina PCV	5,96
3.32	POKÓJ 1-OSOBOWY	wykładzina PCV	8,10
3.33	ŁAZIENKA/WC	gres	3,01
3.34	POKÓJ 2-OSOBOWY	wykładzina PCV	11,62
3.35	ŁAZIENKA/WC	gres	3,01
3.36	POKÓJ 2-OSOBOWY	wykładzina PCV	11,62
3.37	ANEKS KUCHENNY	wykładzina PCV	5,98
3.38	POKÓJ 1-OSOBOWY	wykładzina PCV	8,31
3.39	ANEKS KUCHENNY	wykładzina PCV	5,93
3.40	POKÓJ 1-OSOBOWY	wykładzina PCV	8,03
3.41	ŁAZIENKA/WC	gres	3,01
3.42	POKÓJ 2-OSOBOWY	wykładzina PCV	11,62
3.43	ANEKS KUCHENNY	wykładzina PCV	5,97
3.44	POKÓJ 1-OSOBOWY	wykładzina PCV	8,24

+3 PIĘTRO			
nr pom.	nazwa pomieszczenia	rodzaj posadzki	powierzchnia (m²)
3.45	ŁAZIENKA/WC	gres	3,03
3.46	POKÓJ 2-OSOBOWY	wykładzina PCV	11,62
3.47	POKÓJ 2-OSOBOWY	wykładzina PCV	11,62
3.48	ŁAZIENKA/WC	gres	3,03
3.49	POKÓJ 1-OSOBOWY	wykładzina PCV	8,24
3.50	ANEKS KUCHENNY	wykładzina PCV	5,97
3.51	POKÓJ 2-OSOBOWY	wykładzina PCV	11,62
3.52	ŁAZIENKA/WC	gres	3,01
3.53	POKÓJ 1-OSOBOWY	wykładzina PCV	8,03
3.54	ANEKS KUCHENNY	wykładzina PCV	5,93
3.55	POKÓJ 1-OSOBOWY	wykładzina PCV	8,31
3.56	ANEKS KUCHENNY	wykładzina PCV	5,98
3.57	POKÓJ 2-OSOBOWY	wykładzina PCV	11,62
3.58	ŁAZIENKA/WC	gres	3,01
3.59	POMIESZCZENIE TECHNICZNE	gres	12,82
3.60	POKÓJ 1-OSOBOWY	wykładzina PCV	7,81
3.61	ANEKS KUCHENNY	wykładzina PCV	5,93
3.62	POKÓJ 2-OSOBOWY	wykładzina PCV	11,62
3.63	ŁAZIENKA/WC	gres	3,01
3.64	POKÓJ 2-OSOBOWY	wykładzina PCV	11,62
3.65	ŁAZIENKA/WC	gres	3,01
3.66	POKÓJ 1-OSOBOWY	wykładzina PCV	7,96
3.67	ANEKS KUCHENNY	wykładzina PCV	5,96
3.68	POKÓJ 1-OSOBOWY	wykładzina PCV	8,03
3.69	ANEKS KUCHENNY	wykładzina PCV	5,93
3.70	POKÓJ 2-OSOBOWY	wykładzina PCV	11,61
3.71	ŁAZIENKA/WC	gres	3,01
3.72	PRALNIA / SUSZARNIA	gres	12,81
3.73	POKÓJ 1-OSOBOWY	wykładzina PCV	8,03
3.74	ANEKS KUCHENNY	wykładzina PCV	5,93
3.75	POKÓJ 2-OSOBOWY	wykładzina PCV	11,62
3.76	ŁAZIENKA/WC	gres	3,01
3.77	POKÓJ 2-OSOBOWY	wykładzina PCV	11.62
3.78	ŁAZIENKA/WC	gres	3,01
3.79	POKÓJ 1-OSOBOWY	wykładzina PCV	8,31
3.80	ANEKS KUCHENNY	wykładzina PCV	5,98
3.81	POKÓJ 1-OSOBOWY	wykładzina PCV	8,24
3.82	ANEKS KUCHENNY	wykładzina PCV	5,98
3.83	POKÓJ 2-OSOBOWY	wykładzina PCV	11,62
3.84	ŁAZIENKA/WC	gres	3,01
KL1	KLATKA SCHODOWA	posadzka istn.	16.86
KL2	KLATKA SCHODOWA	posadzka istn.	17.03
W1	SZYB	–	3,17
SUMA POWIERZCHNI =			739.1200

Legenda:

	Wyjście ewakuacyjne
	Kierunek do wyjścia ewakuacyjnego
	Gaśnica
	Hydrant wewnętrzny
	Alarm pożarowy ROP
	Przeciwpożarowy wyłącznik prądu
	Drzwi przeciwpożarowe
	Przycisk uruchamiania klap dymowych
	Sygnalizator akustyczny
CSP	Centrala systemu sygnalizacji pożarowej
UCS 6000	Centrala sterująca systemu oddymiania


Informacje dodatkowe:

Strefa pożarowa	**NR 1 - ZL V**
Wysokość, Liczba kondygnacji	**16,40 m (SW), 5**
Powierzchnia parteru	**739,12 m²**
Maks. przewidywalna liczba osób	**60**
Klasa odporności pożarowej	**"B"**
Gęstość obciążenia ogniowego	**Q_d< 500 MJ/m²**

PLAN EWAKUACJI I ROZMIESZCZENIA URZĄDZEŃ PRZECIWPOŻAROWYCH

OBIEKT	DOMU STUDENTA „RZEPICHA” ul. Podgórna 50b, 65-246 Zielona Góra działka nr 192/40, obręb 16		
RYSUNEK	RZUT PIĘTRA III	SKALA	BEZ SKALI
DATA	LIPIEC 2022	NR RYS.	4
OPRACOWAŁ	INŻ. POŻ. KACPER SROKOWSKI		

RZUT PIWNICY

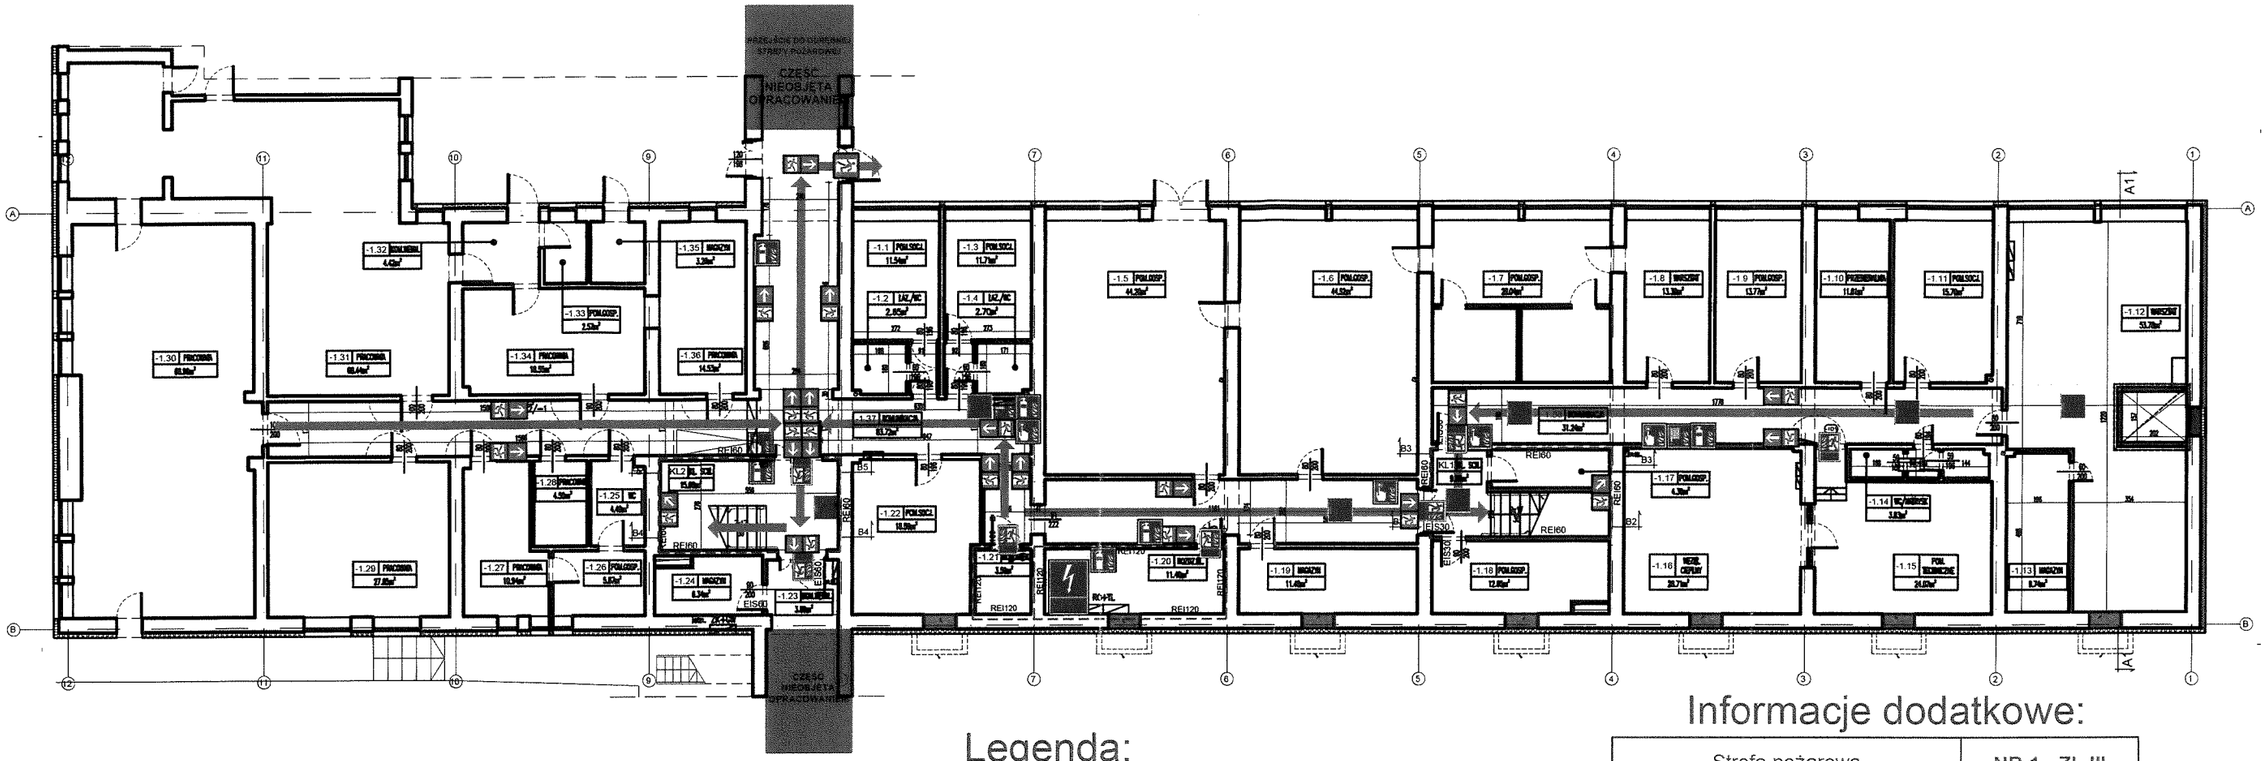

Legenda:

	Wyjście ewakuacyjne
	Kierunek do wyjścia ewakuacyjnego
	Gaśnica
	Hydrant wewnętrzny
	Alarm pożarowy ROP
	Przeciwpożarowy wyłącznik prądu
	Drzwi przeciwpożarowe
	Przycisk uruchamiania klap dymowych
	Sygnalizator akustyczny
CSP	Centrala systemu sygnalizacji pożarowej

ZESTAWIENIE POMIESZCZEŃ

PIWNICA			PIWNICA		
nr pom.	nazwa pomieszczenia	powierzchnia (m^2)	nr pom.	nazwa pomieszczenia	powierzchnia (m^2)
−1.1	POM. SOCJALNE	11,54	−1.22	POM. SOCJALNE	18,59
−1.2	ŁAZIENKA/WC	2,65	−1.23	KOMUNIKACJA WEWN.	3,89
−1.3	POM. SOCJALNE	11,71	−1.24	MAGAZYN	6,34
−1.4	ŁAZIENKA/WC	2,70	−1.25	WC	4,49
−1.5	POM. GOSPODARCZE	44,20	−1.26	POM. GOSPODARCZE	5,87
−1.6	POM. GOSPODARCZE	44,52	−1.27	PRACOWNIA	10,94
−1.7	POM. GOSPODARCZE	28,04	−1.28	PRACOWNIA	4,50
−1.8	WARSZTAT	13,39	−1.29	PRACOWNIA	27,65
−1.9	POM. GOSPODARCZE	13,77	−1.30	PRACOWNIA	68,96
−1.10	PRZEBIERALNIA	11,81	−1.31	PRACOWNIA	68,44
−1.11	POM. SOCJALNE	15,70	−1.32	KOMUNIKACJA WEWN.	4,42
−1.12	WARSZTAT	53,87	−1.33	POM. GOSPODARCZE	2,57
−1.13	MAGAZYN	9,74	−1.34	PRACOWNIA	18,55
−1.14	WC/NATRYSK	3,83	−1.35	MAGAZYN	3,26
−1.15	POM. TECHNICZNE	24,07	−1.36	PRACOWNIA	14,53
−1.16	WĘZEŁ CIEPLNY	28,71	−1.37	KOMUNIKACJA	83,72
−1.17	POM. GOSPODARCZE	4,38	−1.38	KOMUNIKACJA	31,24
−1.18	POM. GOSPODARCZE	12,65	KL1	KLATKA SCHODOWA	9,98
−1.19	MAGAZYN	11,48	KL2	KLATKA SCHODOWA	15,68
−1.20	ROZDZ.EL.	11,40	W1	DŹWIG OSOBOWY	3,17
−1.21	WODOMIERZ	3,59		SUMA POWIERZCHNI =	770.5400


Informacje dodatkowe:

Strefa pożarowa	NR 1 - ZL III
Wysokość, Liczba kondygnacji	16,40 m (SW), 5
Powierzchnia parteru	770,54 m^2
Maks. przewidywalna liczba osób	30
Klasa odporności pożarowej	"B"
Gęstość obciążenia ogniowego	Q_d< 500 MJ/m^2

PLAN EWAKUACJI I ROZMIESZCZENIA URZĄDZEŃ PRZECIWPOŻAROWYCH

OBIEKT	DOMU STUDENTA „RZEPICHA” ul. Podgórna 50b, 65-246 Zielona Góra działka nr 192/40, obręb 16		
RYSUNEK	RZUT PIWNICY	SKALA	BEZ SKALI
DATA	LIPIEC 2022	NR RYS.	5
OPRACOWAŁ	INŻ. POŻ. KACPER SROKOWSKI		

RZUT ZAGOSPODAROWANIA TERENU

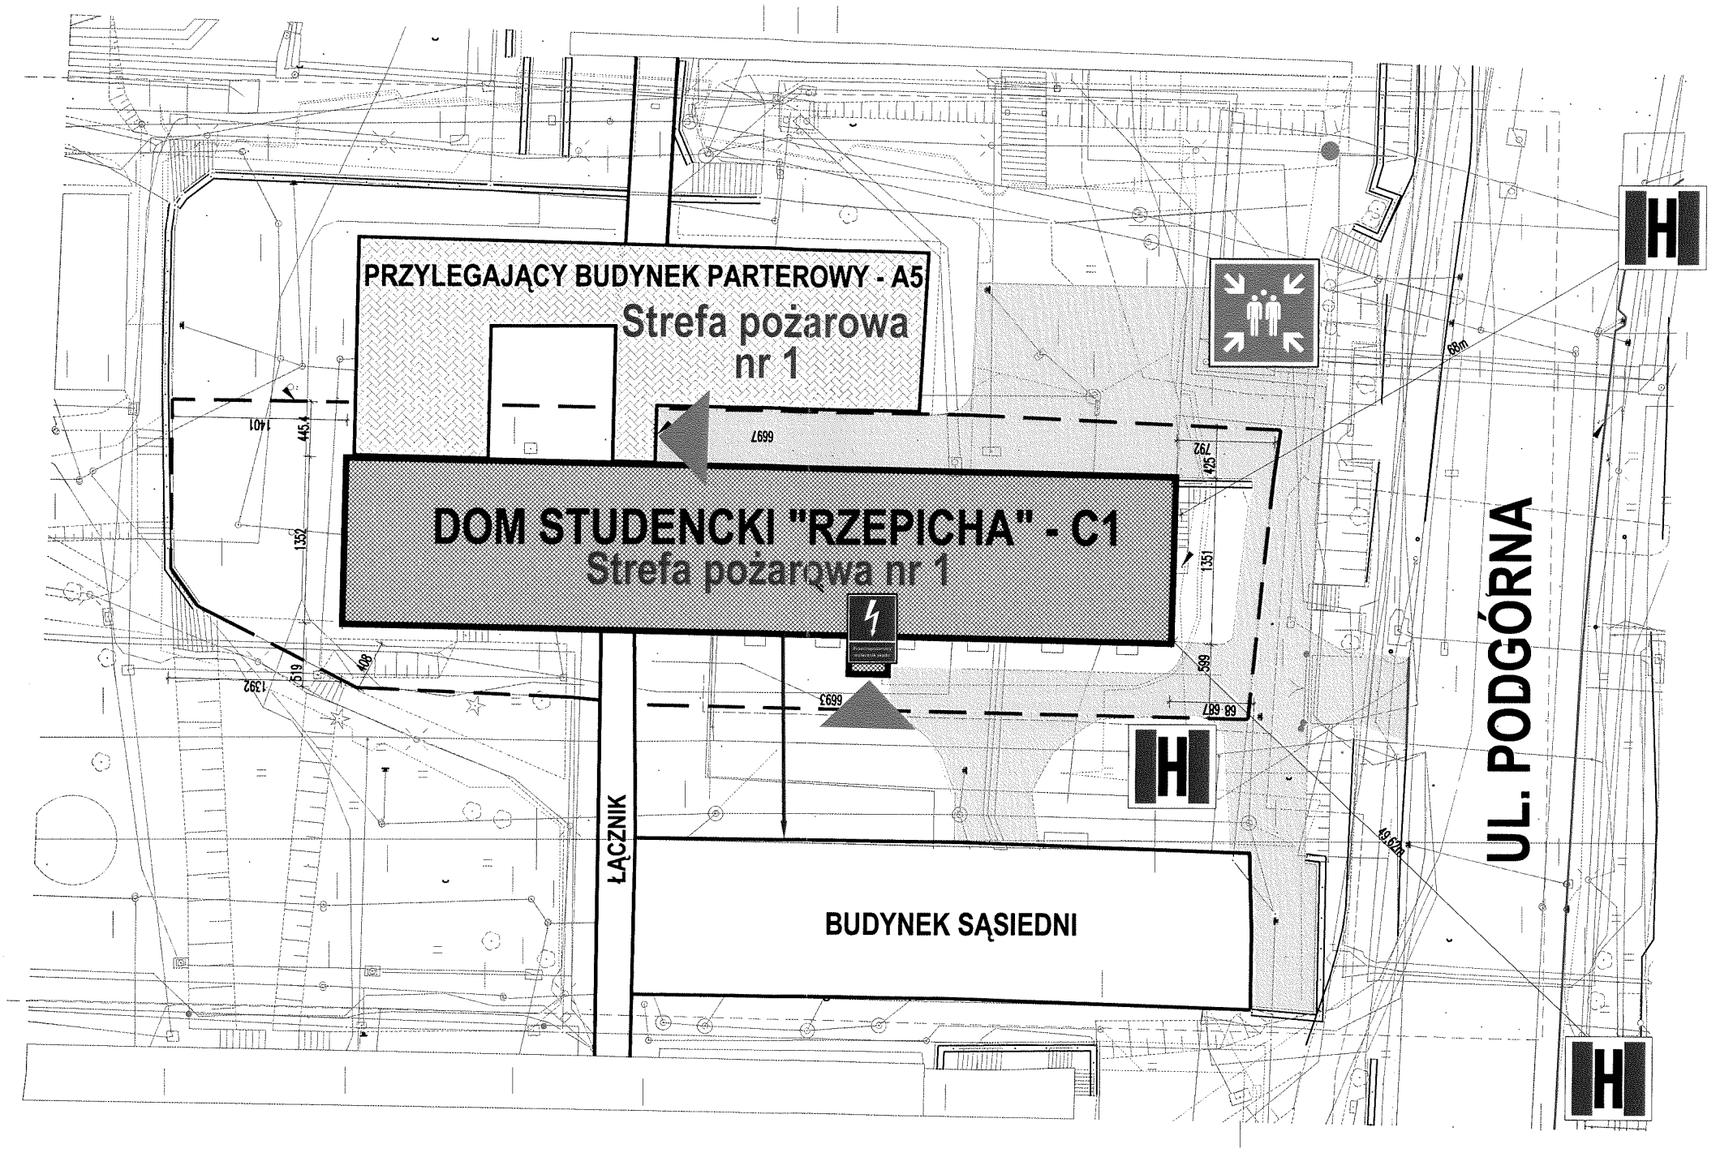

N

Legenda:

	Wyjście ewakuacyjne
H	Hydrant zewnętrzny
	Miejsce zbiórki do ewakuacji
Przeciwpożarowy wyłącznik prądu	Przeciwpożarowy wyłącznik prądu (PWP)

Strefa pożarowa	**NR 1 - ZL III+ZL V**
Wysokość, Liczba kondygnacji	**16,40 m (SW), 5**
Całkowita powierzchnia użytkowa	**4203,7 + 610,0 m^2**
Kubatura	**14452 + 2655 m^3**
Klasa odporności pożarowej	**"B"**
Maks. przewidywalna liczba osób	**234**
Gęstość obciążenia ogniowego	**Q_d< 500 MJ/m^2**

RZUT ZAGOSPODAROWANIA TERENU

OBIEKT	DOMU STUDENTA „RZEPICHA” ul. Podgórna 50b, 65-246 Zielona Góra działka nr 192/40, obręb 16		
RYSUNEK	RZUT TERENU	SKALA	BEZ SKALI
DATA	LIPIEC 2022	NR RYS.	6
OPRACOWAŁ	INŻ. POŻ. KACPER SROKOWSKI		